

ОВИ 03.404 Фланец

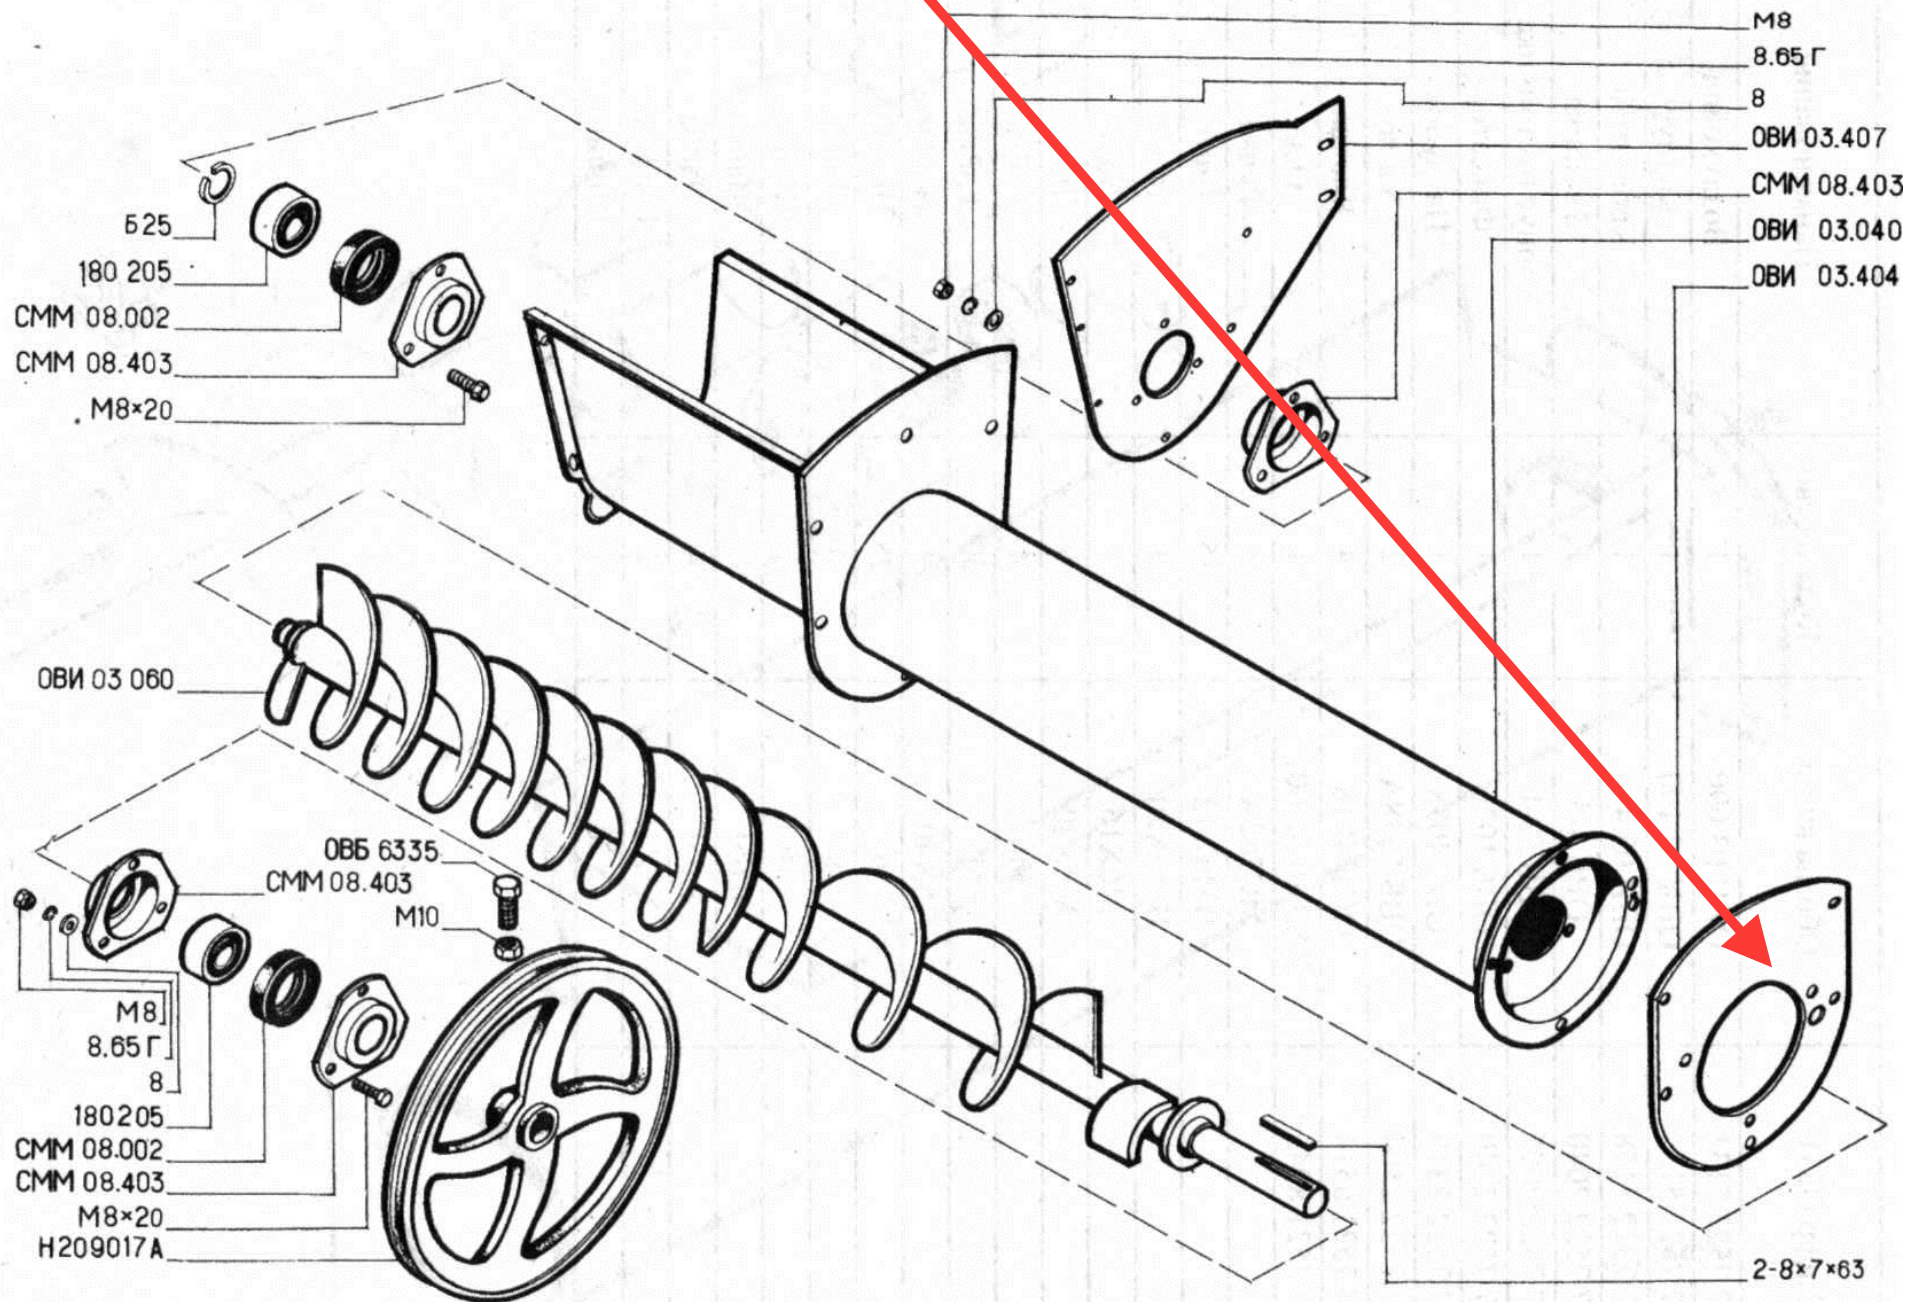


Рис. 17. Камера приемная ОВИ 03.010.