

ОВБ 4-3 Заслонока

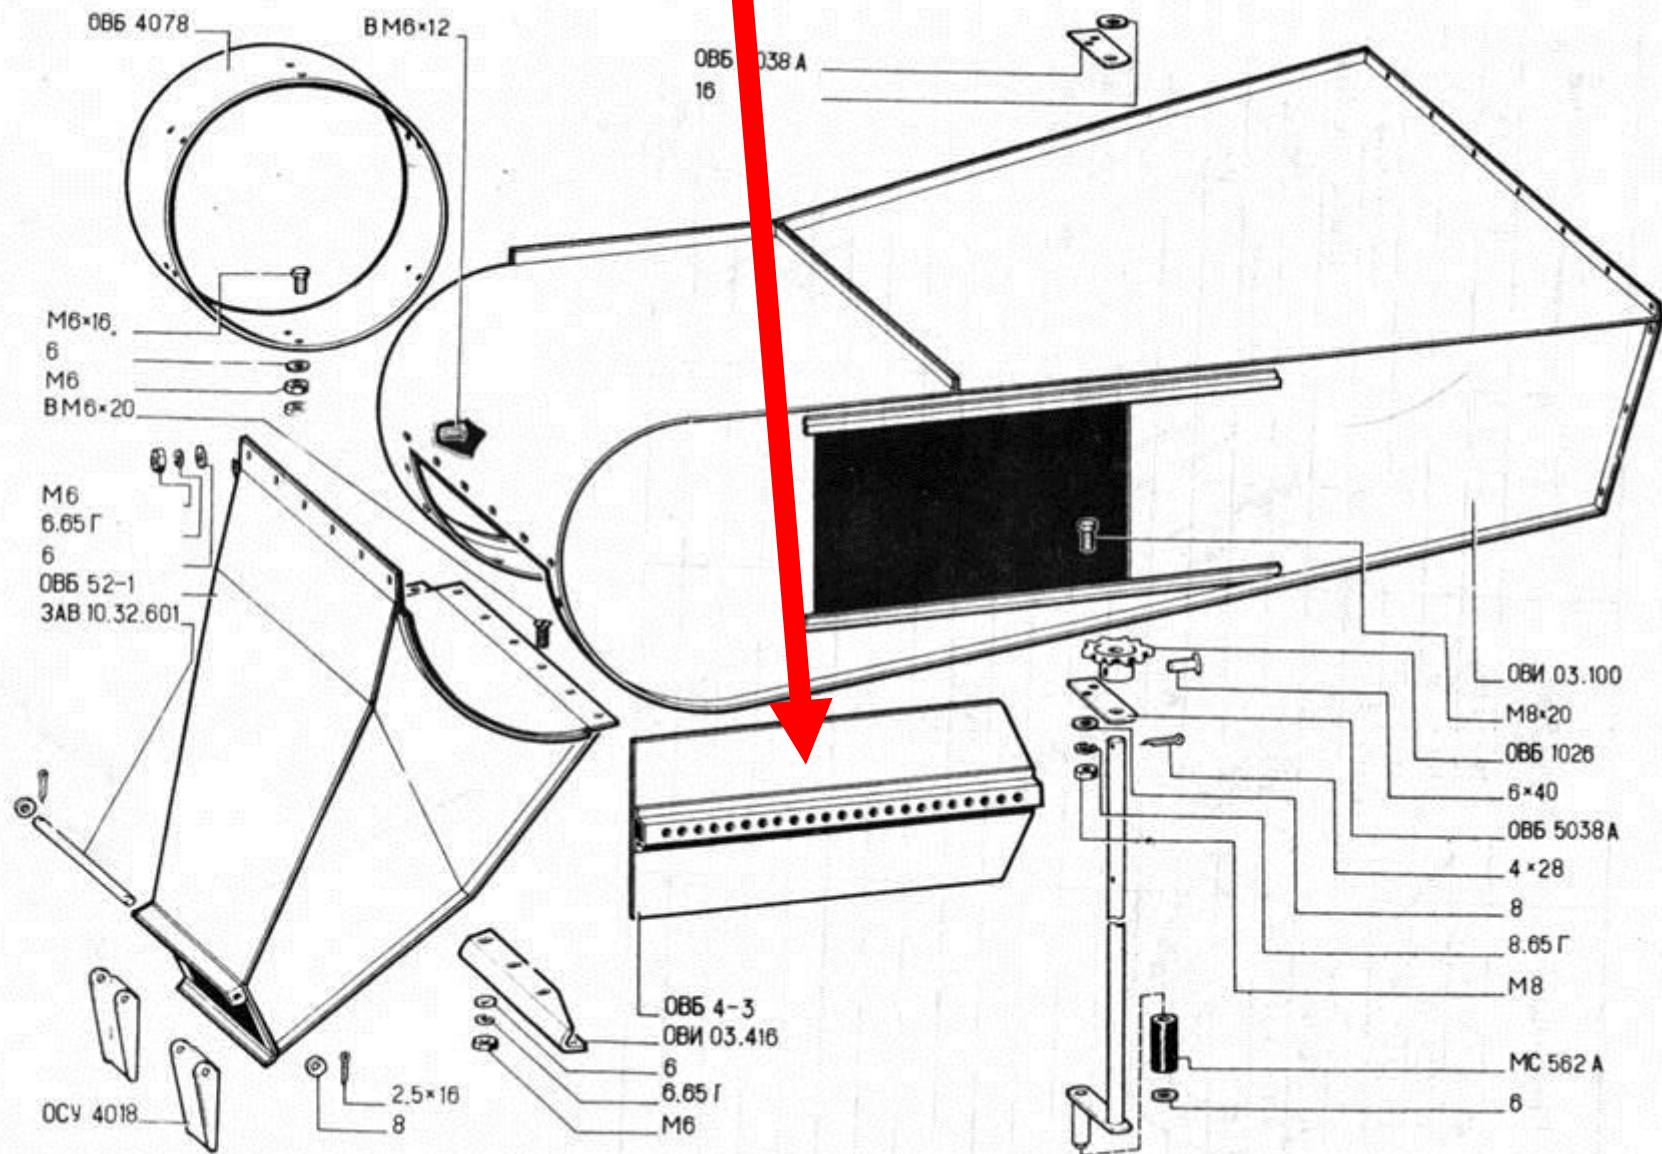


Рис. 18. Воздуховод ОВИ 03.090.