

ОВИ 03.507 Штанга

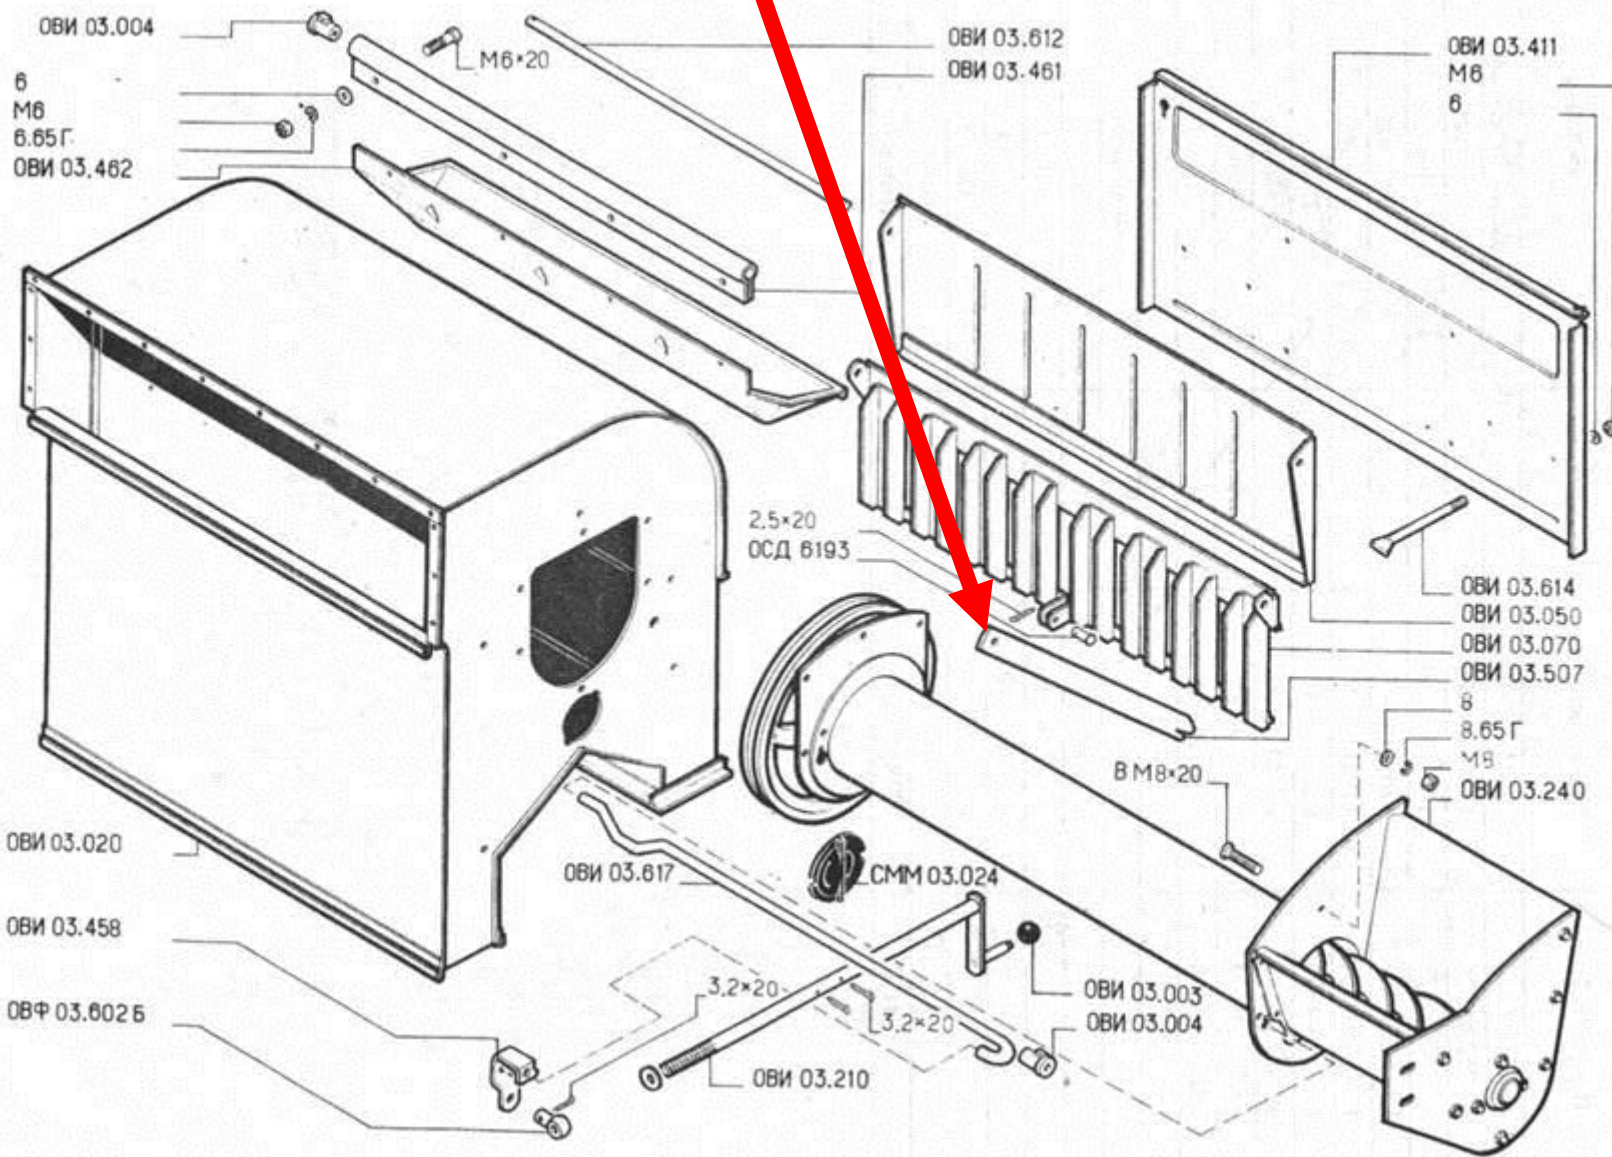


Рис. 16. Камера приемная ОВИ 03.010.